


北側立面図 S=1/100

西側立面図 S=1/100

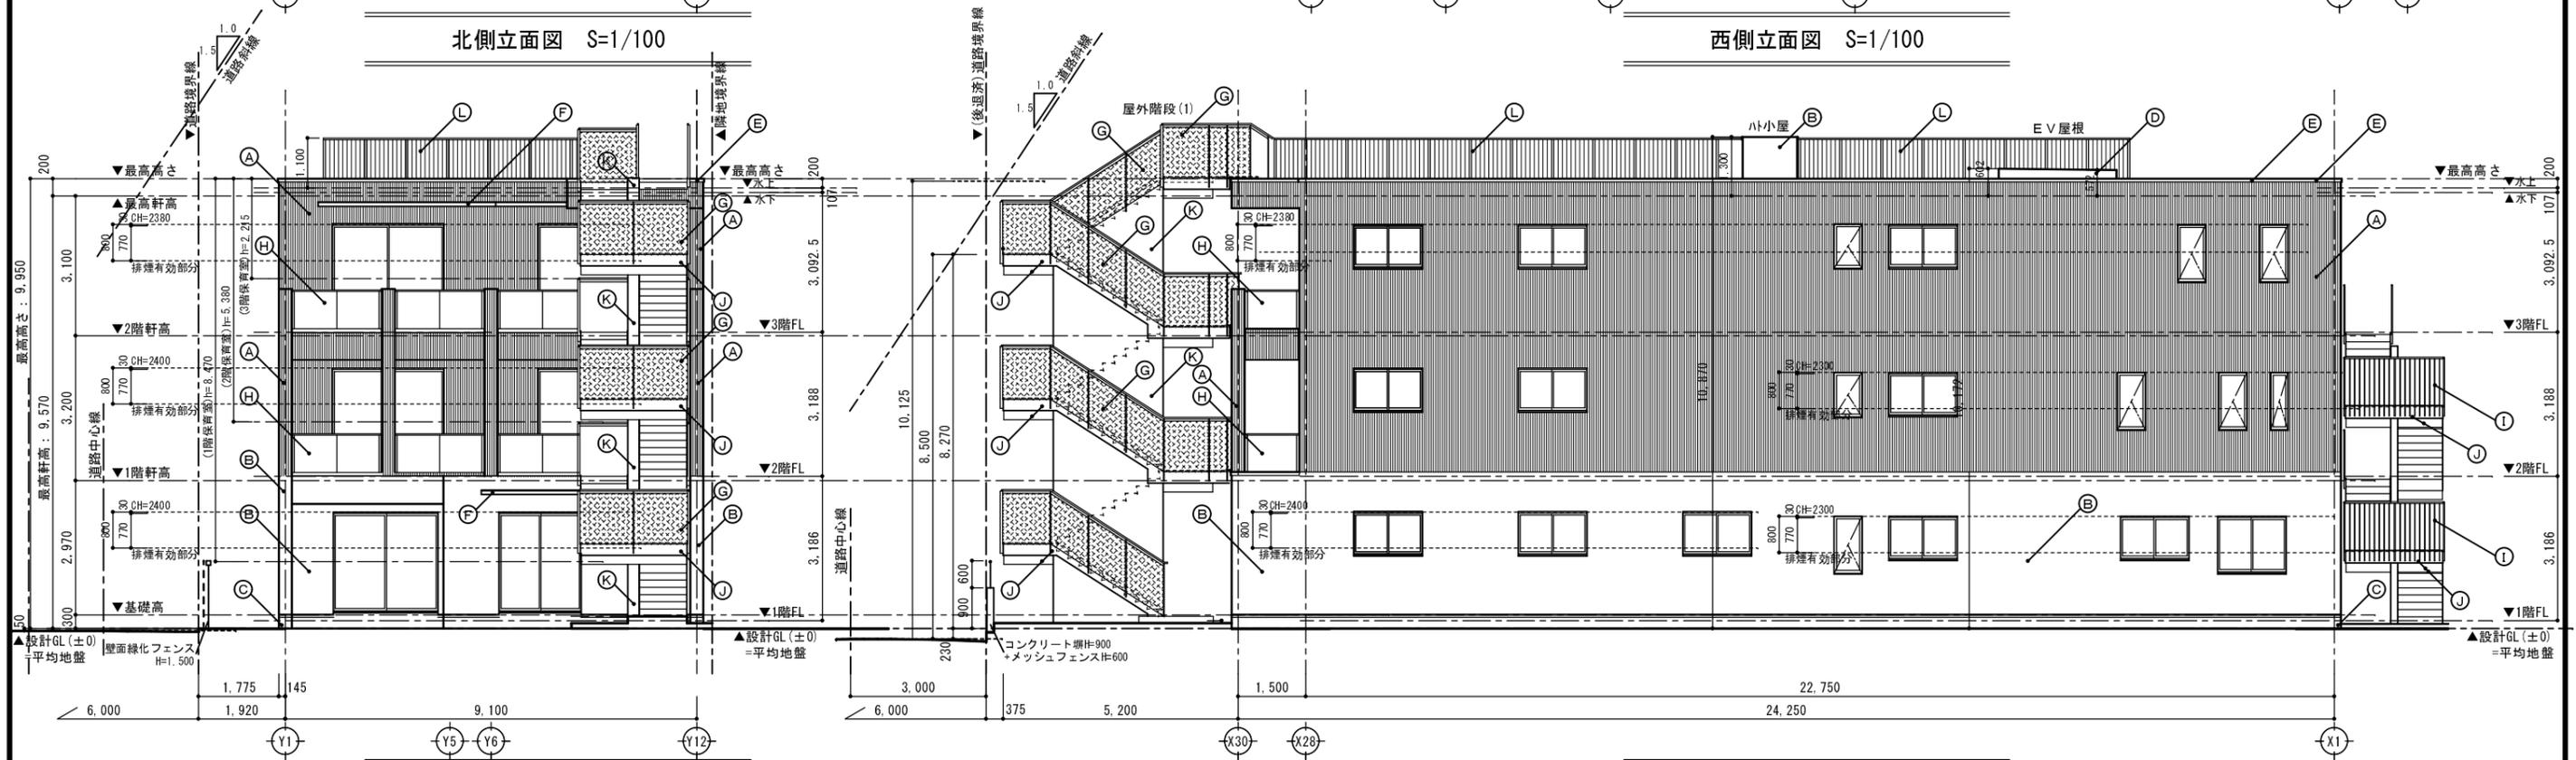

南側立面図 S=1/100

東側立面図 S=1/100

凡 例 (特記なきもの下記による)

①	複層仕上塗材E 仕上げ色:濃青系 ALC:ライン50(タテ)	③	基礎廻り:コンクリート打放し補修	⑥	手摺:St φ34 腰壁:菱形金網 網目φ3.2×40目	⑨	鉄骨階段 鉄部塗装:EP-G(白)
②	複層仕上塗材E 仕上げ色:白系 ALC:アークディンプル	④	FRP防水	⑦	手摺:アルミ押し出し形材 勾配笠木付	⑩	コンクリート壁:化粧コンクリート打放し仕上げ
		⑤	アルミ製笠木	⑧	腰壁:強化ガラスt=5 飛散防止フィルム貼り(カラー)	⑪	アルミ手摺
		⑥	アルミ製庇	⑨	手摺:St φ34 支柱:St FB-9×25@100以内		

<p>design office UMEZAWA CO.LTD.</p> <p>株式会社 梅沢設計</p>	<p>〒182-0021 東京都調布市調布4丘3-39-11 TEL 042-489-2244 TEL 042-489-2245 FAX 042-489-2245</p> <p>一級建築士事務所登録都知事第38437号 一級建築士大臣登録第178728号 梅澤 武男</p>	承認	検図	設計	製図	工事名称	図面番号
		設計年月日				(仮称) ちょうふのぞみ保育園新築工事	K-11 A-13
						図面名称	縮尺
						立面図	S=1/100